

Жоспар шегіндегі бөтен жер учаскелері  
Посторонние земельные участки в границах плана

Жоспардағы № на плане	Жоспар шегіндегі бөтен жер учаскелерінің кадастрлық нөмірлері Кадастровые номера посторонних земельных участков в границах плана	Алаңы, га Площадь, га

Осы акт "МемжерЕО" Солтүстік Қазақстан еншілес мемлекеттік кәсіпорнының Есіл жер-кадастрлық филиалымен жасалды

Настоящий акт изготовлен Есильским земельно-кадастровым филиалом Северо-Казхастанского дочернего государственного предприятия ГосНПЦзем

М.О. \_\_\_\_\_ С. Маляров "28" 2010 ж.  
М.П. \_\_\_\_\_ (қолы, подпись)

Осы актің беру туралы жазба жер учаскесіне меншіктік құқығын, жер пайдалану құқығын беретін актілер жазылатын Кітапта № \_\_\_\_\_ болып жазылды.

Қосымша: жоқ

Запись о выдаче настоящего акта произведена в Книге записей актов на право собственности на земельный участок, право землепользования за № \_\_\_\_\_

Приложение: нет




"Солтүстік Қазақстан облысы Есіл ауданының жер қатынастары бөлімі" мемлекеттік мекемесінің бастығы

Начальник государственного учреждения "Отдел земельных отношений Есильского района Северо-Казхастанской области"

Аты-жөні В.Марушкин "30" 2010 ж.  
(қолы, подпись) Ф.И.О.

Шектесулерді сипаттау жөніндегі ақпарат жер учаскесіне сәйкестендіру құжатын дайындаған сәтте күшінде  
Описание смежеств действительно на момент изготовления идентификационного документа на земельный участок

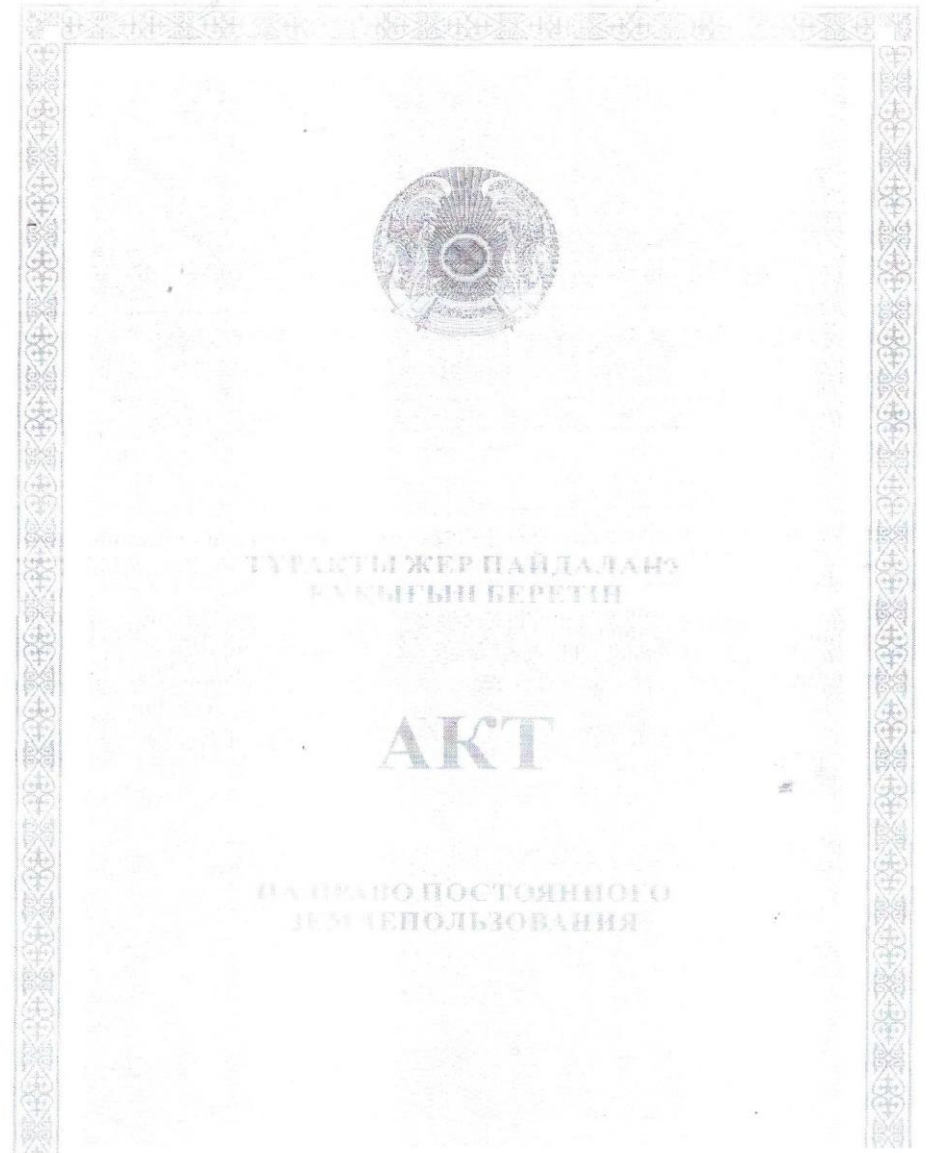

№ 0599474

Жер учаскесінің кадастрлық нөмірі - 15-224-025-095

Жер учаскесіне тұрақты жер пайдалану құқығы

Жер учаскесінің алаңы - 0,715 га.

Жердің санаты - елді мекендердің (қалалардың, кенттер мен ауылдық елді мекендердің) жері

Жер учаскесін мақсатты тағайындау - білім мекемені күтіп ұстау үшін

Жер учаскесін пайдаланудағы шектеулер мен ауыртпалықтар - жоқ

Жер учаскесінің бөлінуі - бөлінеді

Кадастровый номер земельного участка - 15-224-025-095

Право постоянного землепользования на земельный участок

Площадь земельного участка - 0,715 га.

Категория земель - земли населенных пунктов (городов, поселков и сельских населенных пунктов)

Целевое назначение земельного участка - для обслуживания учреждения образования

Ограничения в использовании и обременения земельного участка - нет


Делимость земельного участка - делимый

№ 0599474

Жер учаскесінің ЖОСПАРЫ  
ПЛАН земельного участка

Учаскенің орналасқан жері - Солтүстік Қазақстан облысы,  
Есіл ауданы, Бірлік селосы, Ленин көшесі, 81

Местоположение участка - Северо-Казахстанская область,  
Есильский район, с. Бирлик, ул. Ленина, 81

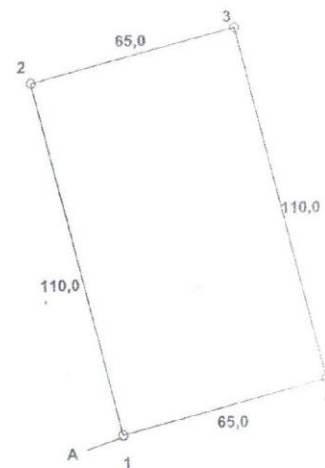

Шектесу учаскелерінің кадастрлық нөмірлері (жер санаттары):  
А-дан-А-ға дейін - елді мекендердің (Бірлік селосы) жері  
Кадастровые номера (категории земель) смежных участков:  
От А до А - земли населенных пунктов (с.Бирлик)

Масштаб 1: 2000

